




Grundrisse

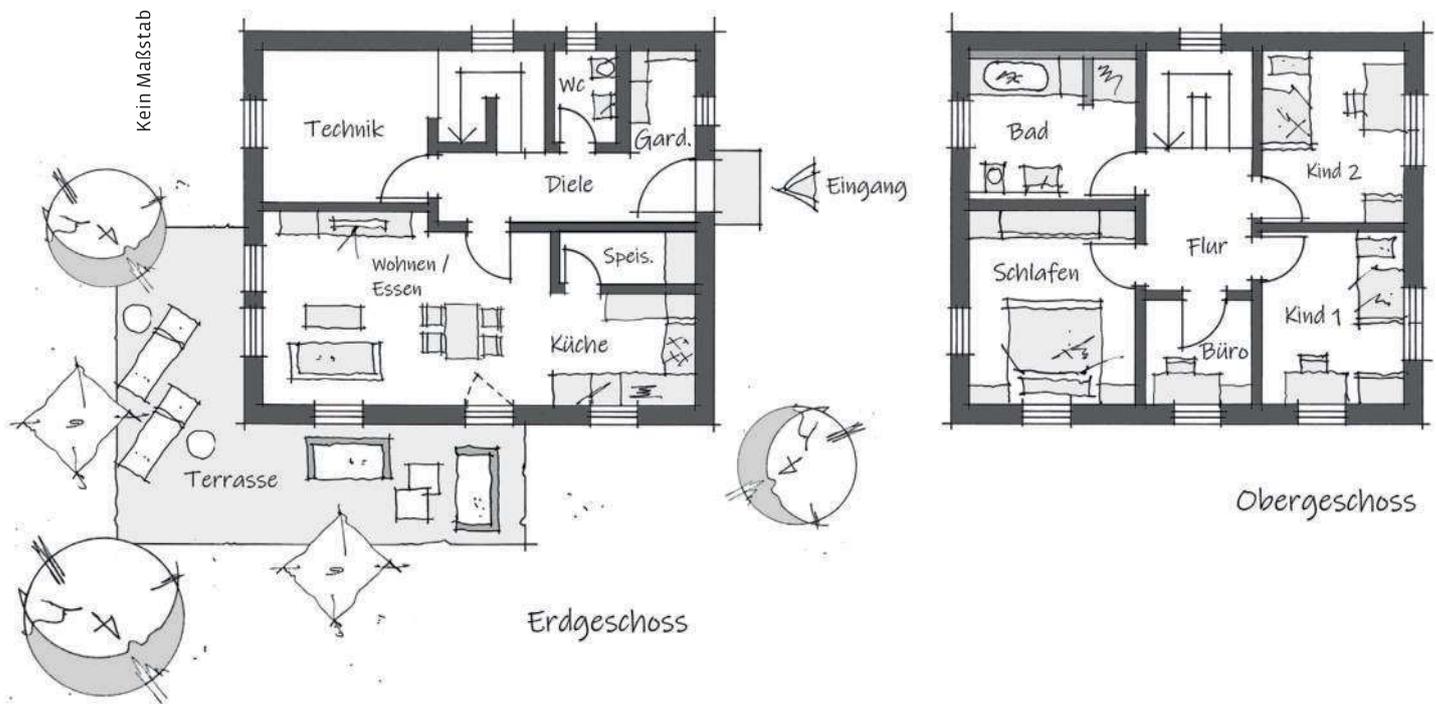

Hausdaten

Abmessungen:	9,60 × 8,00 m
Dachform.....	Satteldach
Dachneigung.....	18-25 Grad
Kniestock innen.....	2,00 m
Erdgeschoss:	
Diele.....	7,81 m ² ... Fliesen
Garderobe.....	2,88 m ² ... Fliesen
WC.....	2,46 m ² ... Fliesen
Abstelle unter Treppe.....	4,05 m ² ... Fliesen
Technik.....	10,90 m ² ... Fliesen
Speis.....	3,00 m ² ... Fliesen
Küche.....	6,80 m ² ... Fliesen
Wohnen/Essen.....	22,36 m ² ... Laminat

Obergeschoss:	
Flur.....	6,75 m ² ... Laminat
Kind 1.....	10,36 m ² ... Laminat
Kind 2.....	10,36 m ² ... Laminat
Büro.....	4,72 m ² ... Laminat
Schlafen.....	13,71 m ² ... Laminat
Bad.....	10,41 m ² ... Fliesen
Gesamtnutzfläche:	116,57 m²

Die angegebenen Flächen beziehen sich auf die Nutzfläche. Grundrissdarstellung ohne Maßstab.