




Grundrisse

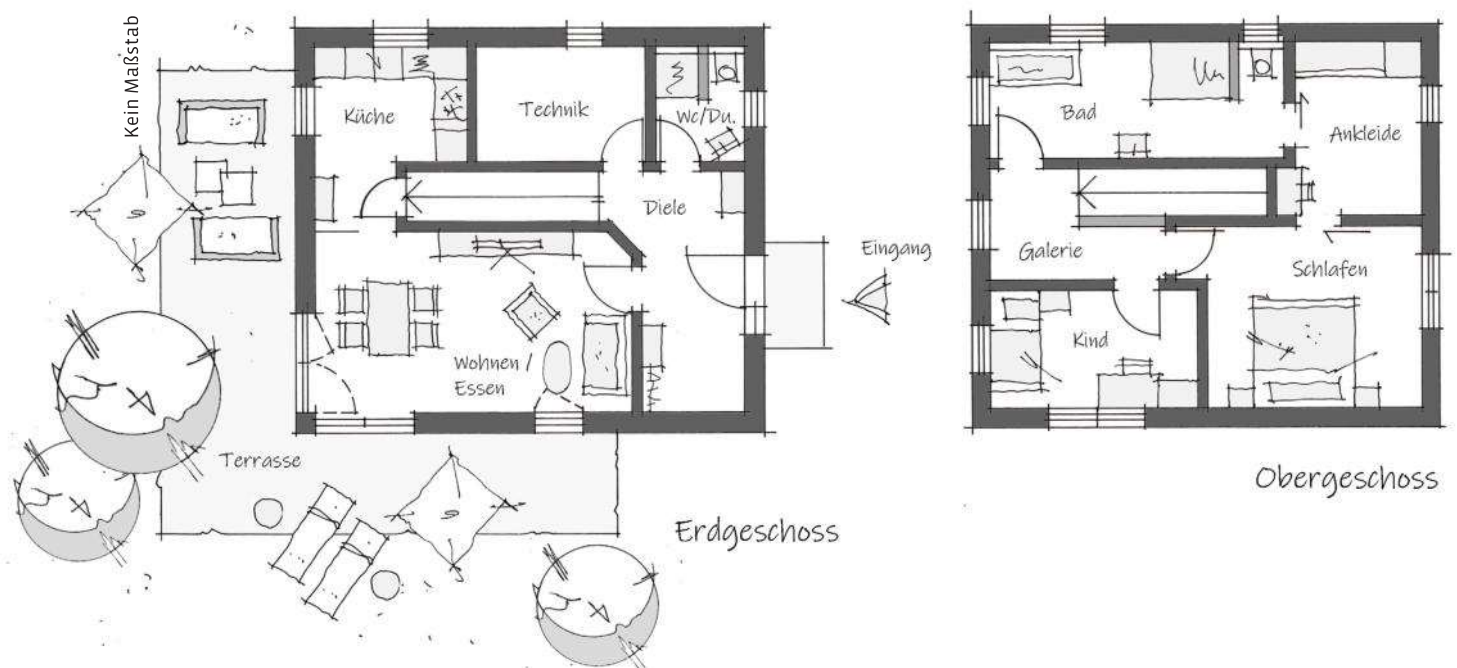

Hausdaten

Abmessungen: 9,37 × 8,00 m
Dachform Walmdach
Dachneigung 18 Grad
Kniestock innen 2 Vollgeschosse
Erdgeschoss:
 Diele 11,03 m² Fliesen
 WC/Du 3,97 m² Fliesen
 Technik 7,74 m² Fliesen
 Abstell. unter Treppe 3,73 m² Fliesen
 Küche 9,27 m² Fliesen
 Wohnen/Essen 22,73 m² Laminat

Obergeschoss:
 Galerie 9,82 m² Laminat
 Kind 9,76 m² Laminat
 Ankleide 16,07 m² Laminat
 Bad 9,02 m² Fliesen
 Schlafen 13,31 m² Laminat
Gesamtnutzfläche: **116,45 m²**

Die angegebenen Flächen beziehen sich auf die Nutzfläche. Grundrissdarstellung ohne Maßstab.