




Grundrisse Kein Maßstab

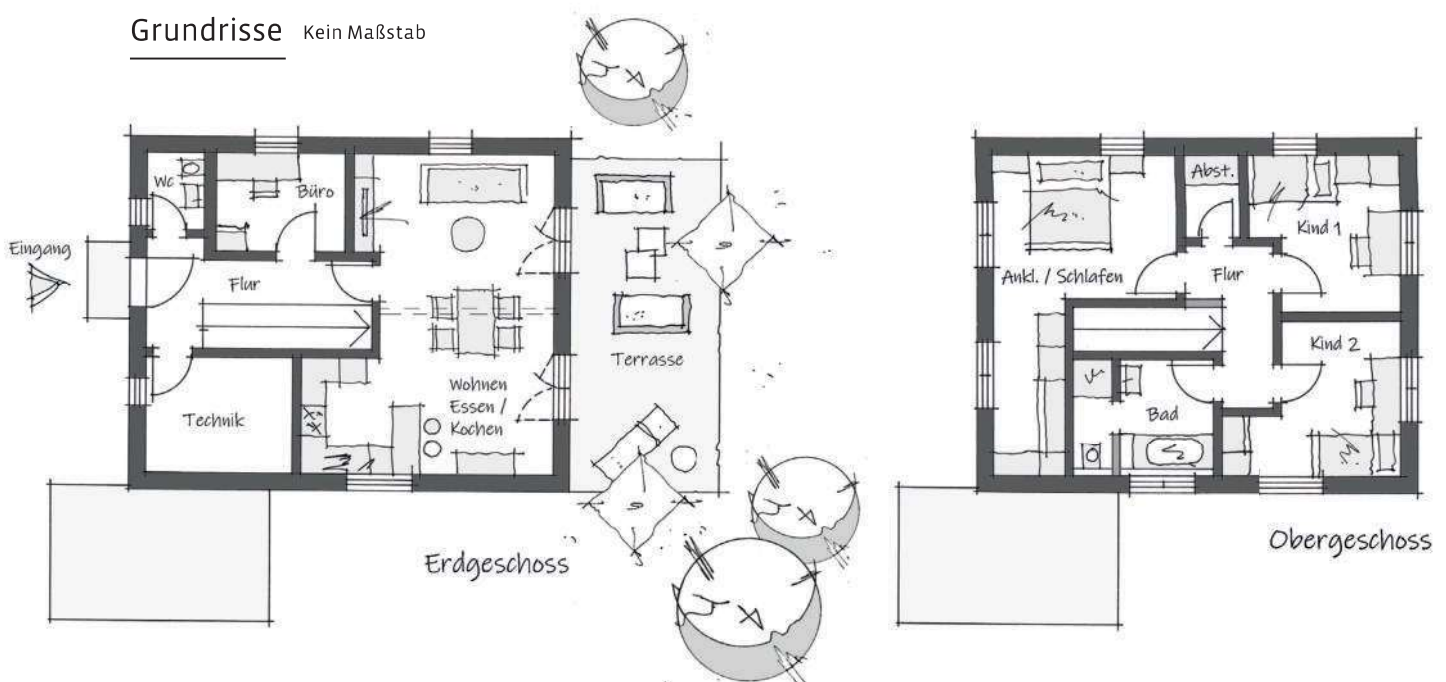

Hausdaten

Abmessungen:	10,00 × 8,00 m
Dachform	Satteldach
Dachneigung	18-25 Grad
Kniestock innen	2,20 m
Erdgeschoss:	
Flur	7,12 m ² ... Fliesen
Treppe	3,93 m ² ...
WC	2,38 m ² ... Fliesen
Büro	6,65 m ² ... Laminat
Technik	8,86 m ² ... Fliesen
Kochen	8,00 m ² ... Fliesen
Wohnen/Essen	26,80 m ² ... Laminat

Obergeschoss:	
Flur	5,56 m ² ... Laminat
Kind 1	11,13 m ² ... Laminat
Kind 2	11,42 m ² ... Laminat
Bad	8,25 m ² ... Fliesen
Ankleide/Schlafen	13,31 m ² ... Laminat
Gesamtnutzfläche:	113,41 m²

Die angegebenen Flächen beziehen sich auf die Nutzfläche. Grundrissdarstellung ohne Maßstab.