




## Grundrisse Kein Maßstab

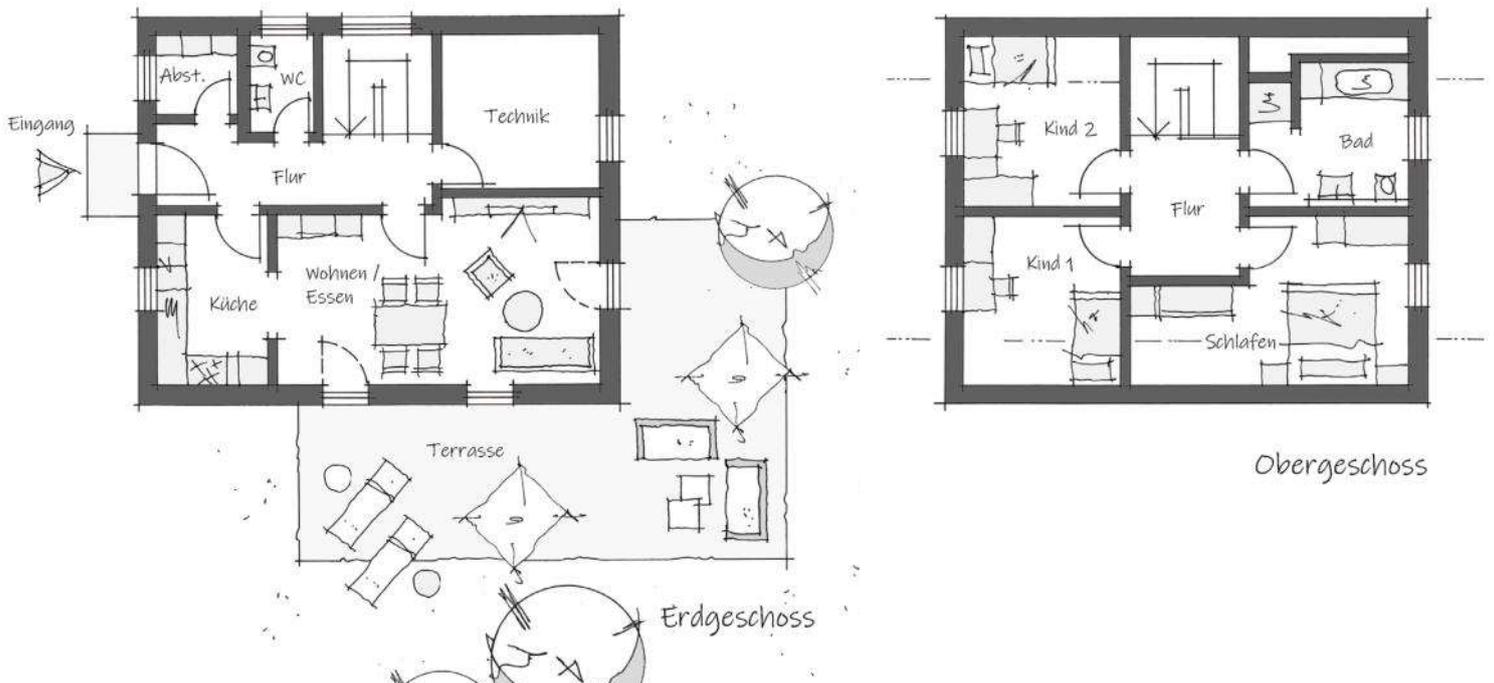

## Hausdaten

<b>Abmessungen:</b>	10,20 × 8,20 m
Dachform	Satteldach
Dachneigung	38 Grad
Kniestock innen	1,20 m
<b>Erdgeschoss:</b>	
Flur	9,25 m <sup>2</sup> ... Fliesen
Treppe	4,93 m <sup>2</sup>
WC	2,86 m <sup>2</sup> ... Fliesen
Abstelle	2,98 m <sup>2</sup> ... Fliesen
Technik	11,08 m <sup>2</sup> ... Fliesen
Küche	8,75 m <sup>2</sup> ... Fliesen
Wohnen/Essen	26,72 m <sup>2</sup> ... Laminat

<b>Obergeschoss:</b>	
Flur	7,02 m <sup>2</sup> ... Laminat
Kind 1	12,29 m <sup>2</sup> ... Laminat
Kind 2	12,29 m <sup>2</sup> ... Laminat
Bad	9,88 m <sup>2</sup> ... Fliesen
Schlafen	17,85 m <sup>2</sup> ... Laminat
<b>Gesamtnutzfläche:</b>	<b>125,87 m<sup>2</sup></b>

Die angegebenen Flächen beziehen sich auf die Nutzfläche. Grundrissdarstellung ohne Maßstab.